




POZ.: 1	PROJEKT: PRISTRESKY CISOVICE Č. PROJEKTU: 241016 KRESLIL: A. Slavík, DiS.	<div data-bbox="1787 1362 1868 1453"> </div> <div data-bbox="1955 1374 2168 1449"> DEKSLA s.r.o. SVĚT TESAŘSKÝCH MISTRŮ S CNC PŘESNOSTÍ </div>
Materiál: DUO/TRIO-SM NSi Průřez H/B: 180mm x 140mm Délka: 6180mm Hmotnost: 71,360 kg	Staveb. podskup.: Název: VAZNICE Kusů: 3	MĚŘÍTKO: 1:30 Č. VÝKRESU: 1

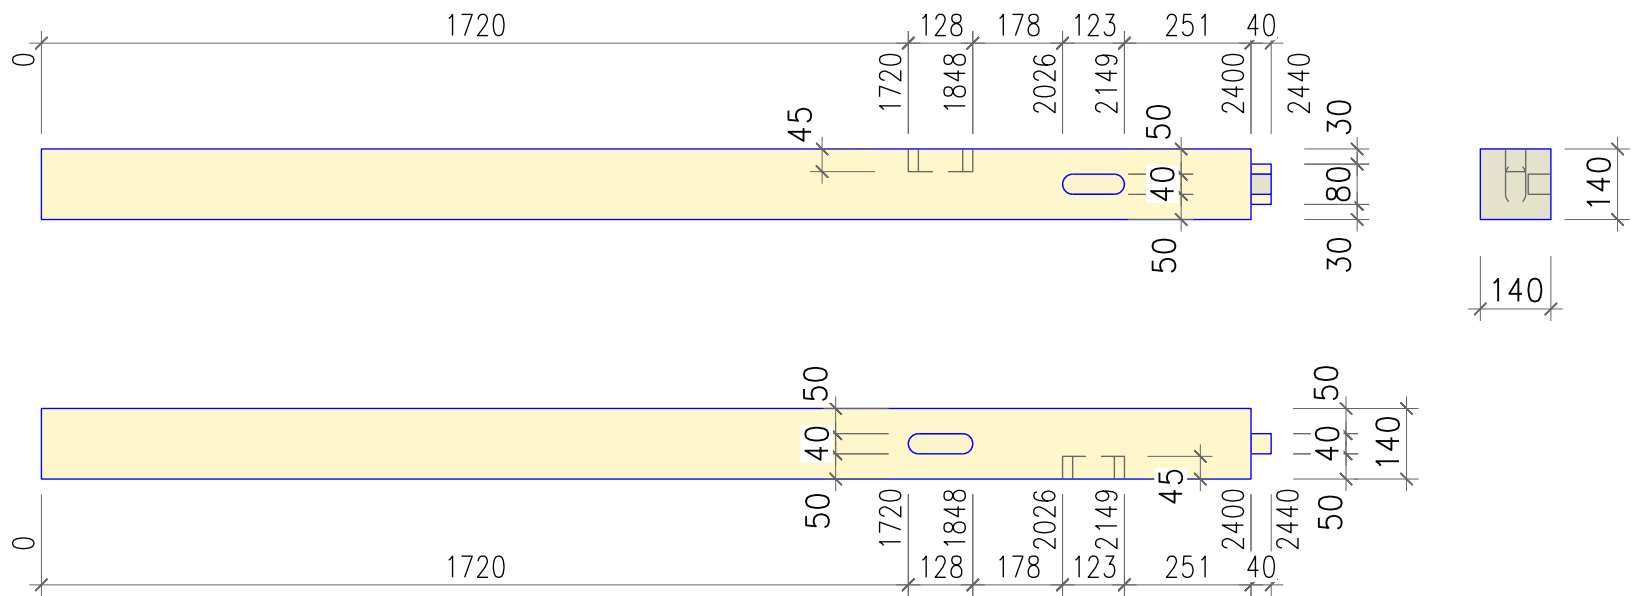


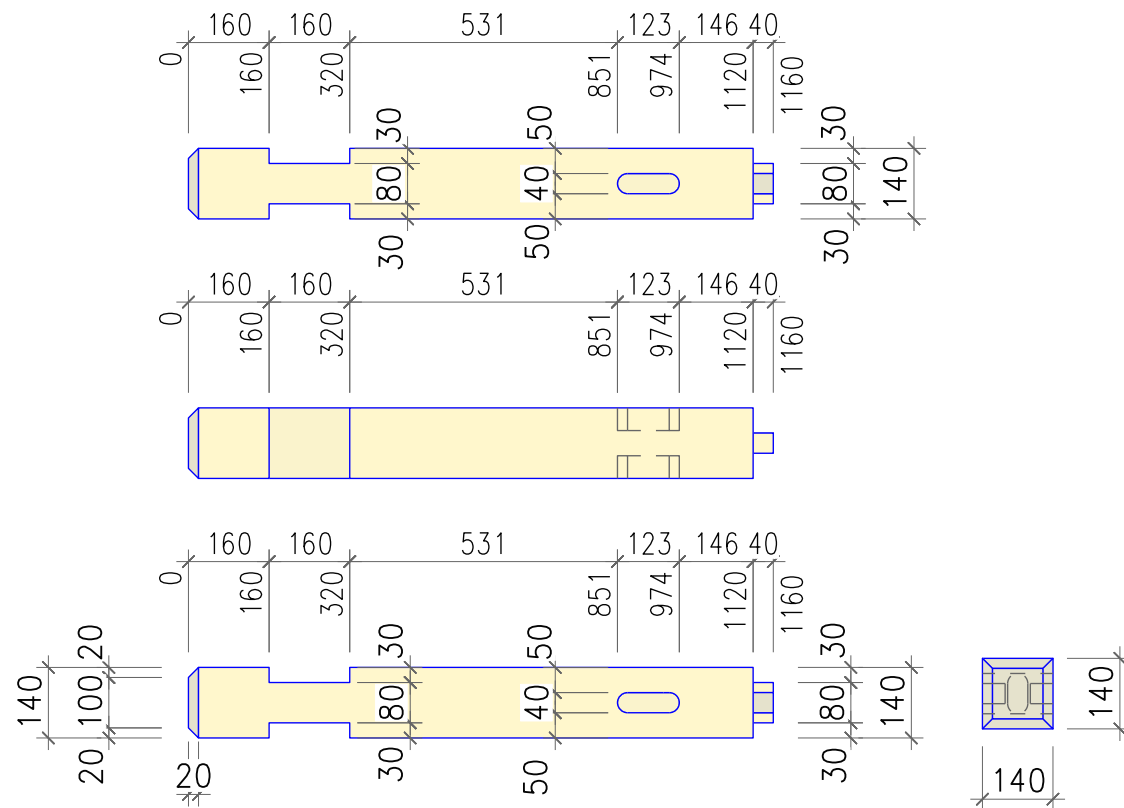
POZ.: 2	PROJEKT: PRISTRESKY CISOVICE Č. PROJEKTU: 241016 KRESLIL: A. Slavík, DiS.	<div data-bbox="1787 1364 1870 1455"> </div> <div data-bbox="1955 1374 2168 1449"> DEKSLA s.r.o. SVĚT TESAŘSKÝCH MISTRŮ S CNC PŘESNOSTÍ </div>
Materiál: DUO/TRIO-SM NSi Průřez H/B: 140mm x 140mm Délka: 2440mm Hmotnost: 21,585 kg	Staveb. podskup.: Název: SLOUP Kusů: 2	MĚŘÍTKO: 1:15 Č. VÝKRESU: 2

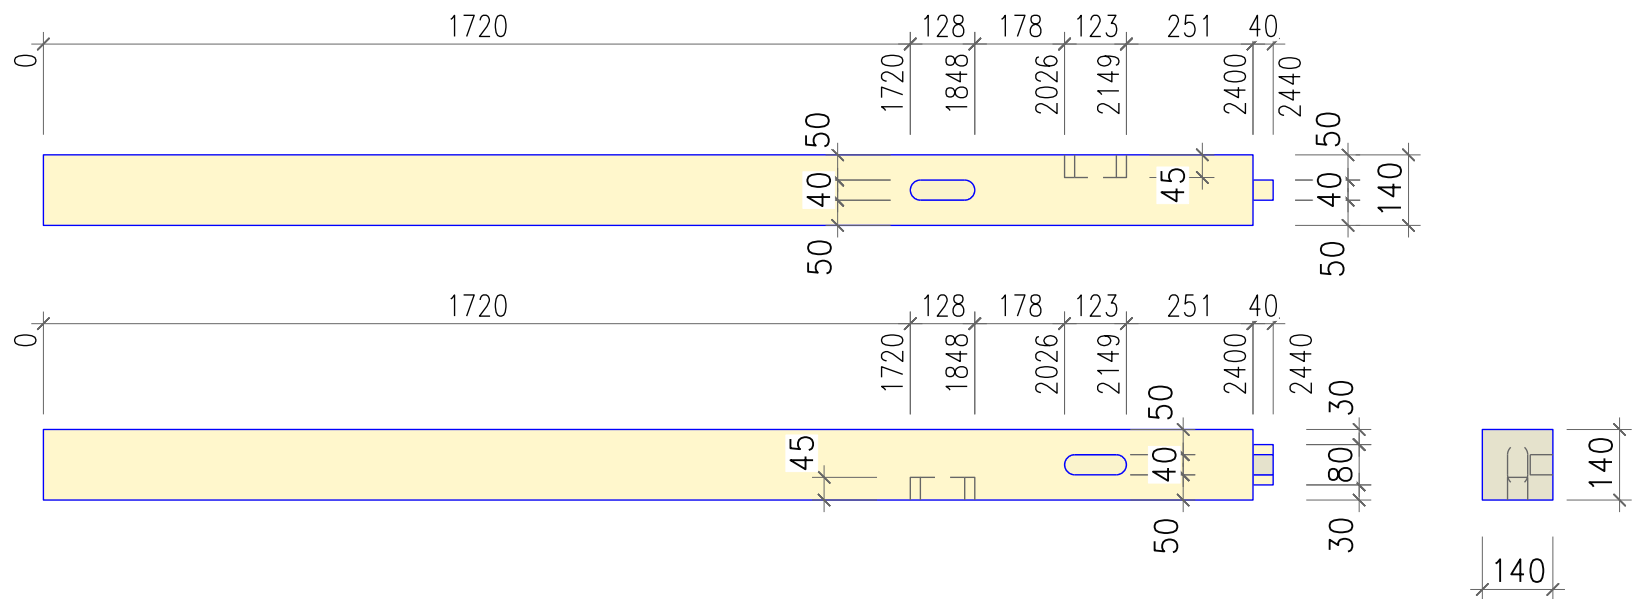


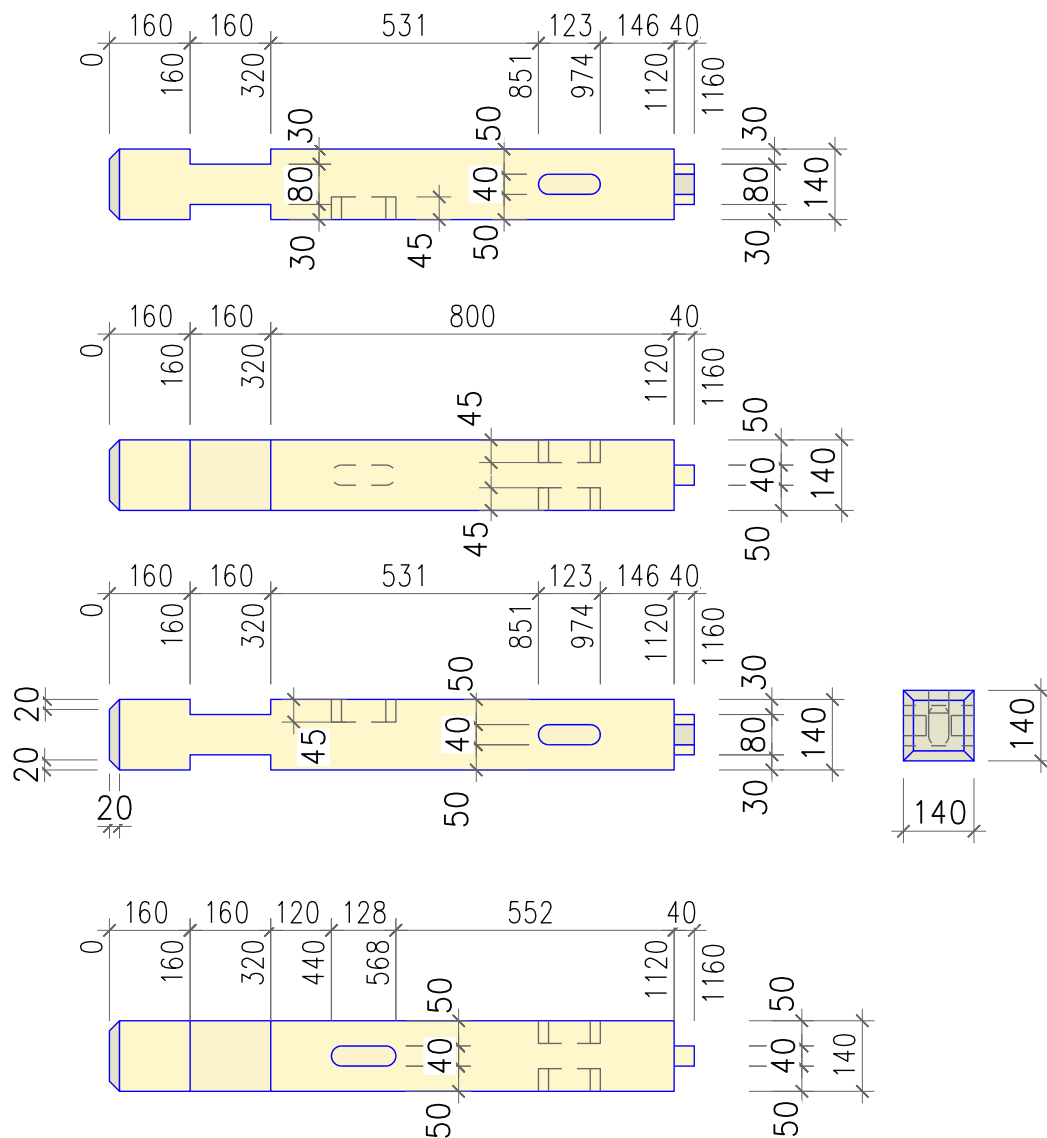
POZ.: 3	PROJEKT: PRISTRESKY CISOVICE Č. PROJEKTU: 241016 KRESLIL: A. Slavík, DiS.	<div data-bbox="1787 1362 1868 1453"> </div> <div data-bbox="1957 1374 2168 1449"> DEKSLA s.r.o. SVĚT TESAŘSKÝCH MISTRŮ S CNC PŘESNOSTÍ </div>
Materiál: DUO/TRIO-SM NSi Průřez H/B: 140mm x 140mm Délka: 2440mm Hmotnost: 21,585 kg	Staveb. podskup.: Název: SLOUP Kusů: 2	MĚŘÍTKO: 1:15 Č. VÝKRESU: 3

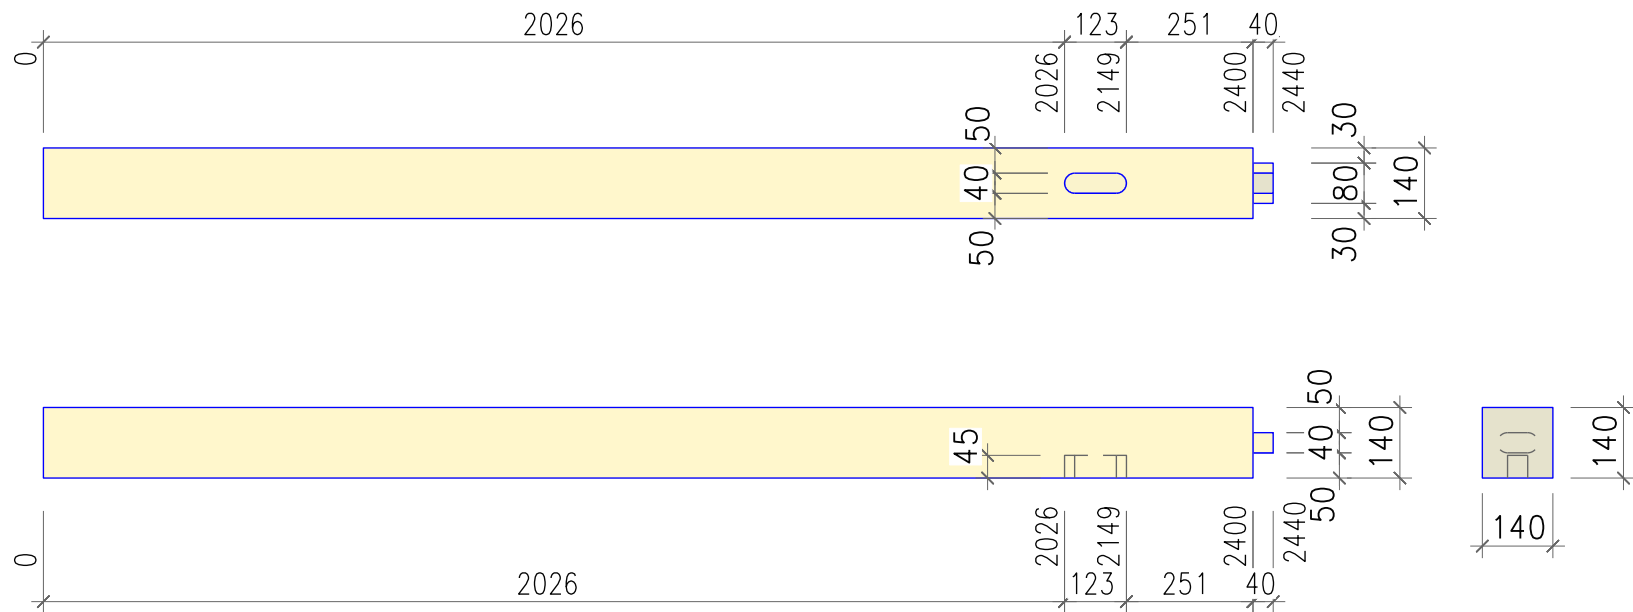


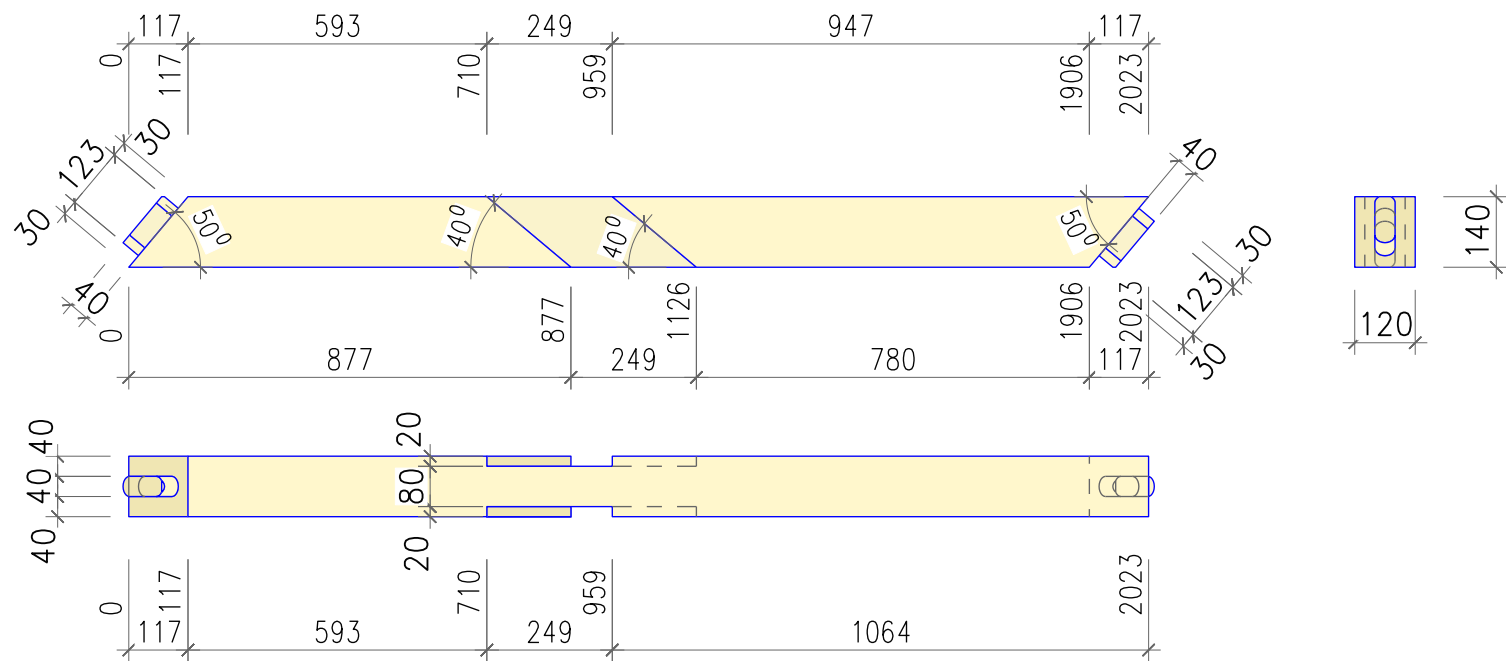
POZ.: 4	PROJEKT: PRISTRESKY CISOVICE Č. PROJEKTU: 241016 KRESLIL: A. Slavík, DiS.	 DEKSLA s.r.o. SVĚT TESAŘSKÝCH MISTRŮ S CNC PŘESNOSTÍ
Materiál: DUO/TRIO-SM NSi Průřez H/B: 140mm x 140mm Délka: 2440mm Hmotnost: 21,585 kg	Staveb. podskup.: Název: SLOUP Kusů: 2	MĚŘÍTKO: 1:15 Č. VÝKRESU: 4




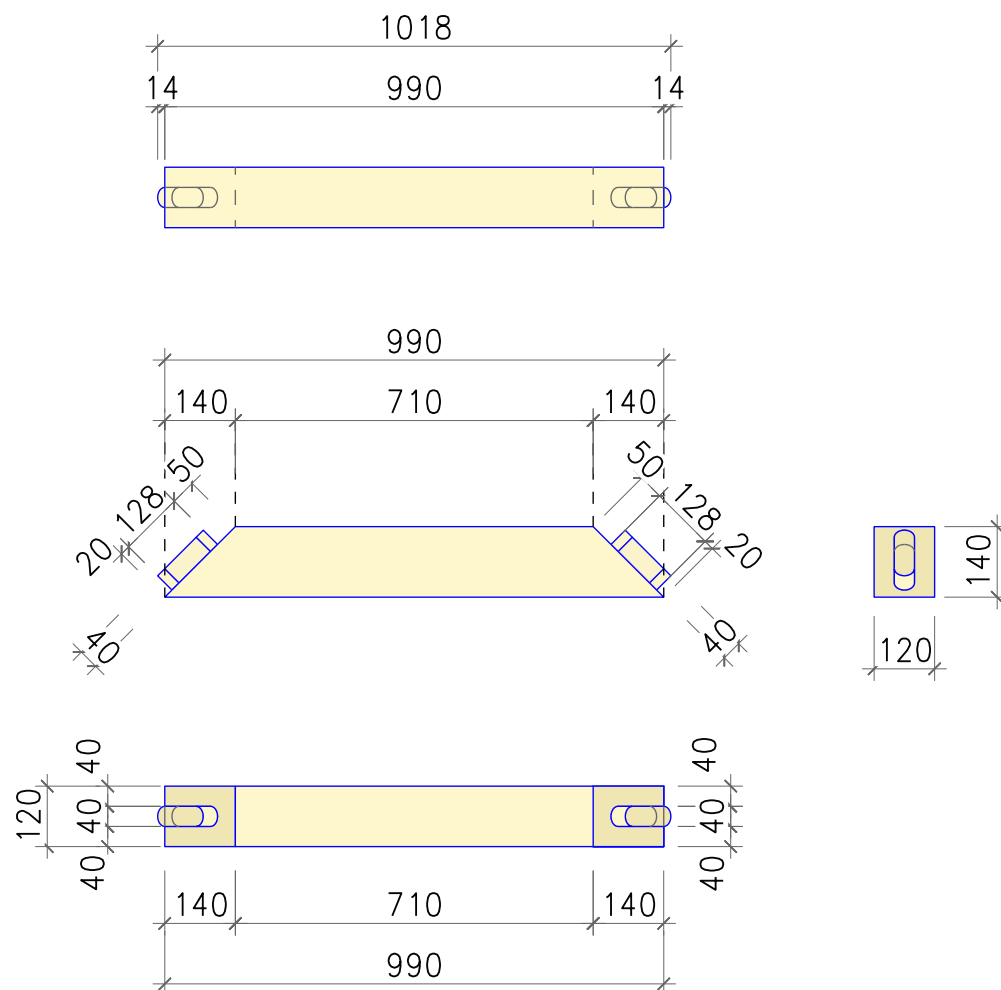
POZ.: 5	PROJEKT: PRISTRESKY CISOVICE Č. PROJEKTU: 241016 KRESLIL: A. Slavík, DiS.	 DEKSLA s.r.o. SVĚT TESAŘSKÝCH MISTRŮ S CNC PŘESNOSTÍ
Materiál: DUO/TRIO-SM NSi Průřez H/B: 140mm x 140mm Délka: 1160mm Hmotnost: 9,413 kg	Staveb. podskup.: Název: SLOUP Kusů: 1	MĚŘÍTKO: 1:15 Č. VÝKRESU: 5




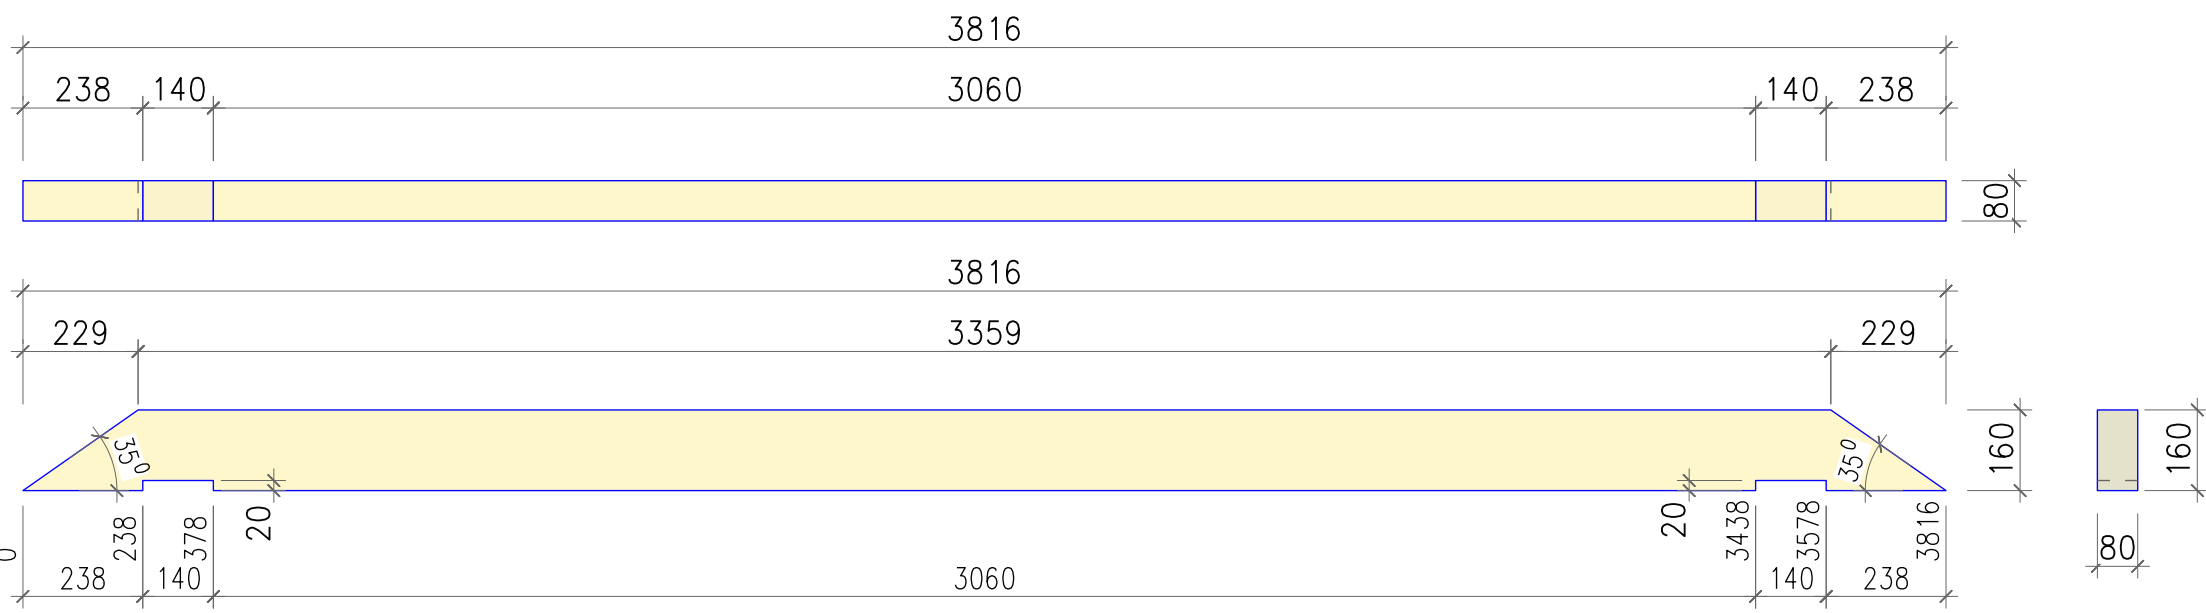
POZ.: 6	PROJEKT: PRISTRESKY CISOVICE Č. PROJEKTU: 241016 KRESLIL: A. Slavík, DiS.	 DEKSLA s.r.o. SVĚT TESAŘSKÝCH MISTRŮ S CNC PŘESNOSTÍ
Materiál: DUO/TRIO-SM NSi Průřez H/B: 140mm x 140mm Délka: 1160mm Hmotnost: 9,413 kg	Staveb. podskup.: Název: SLOUP Kusů: 2	MĚŘÍTKO: 1:15 Č. VÝKRESU: 6




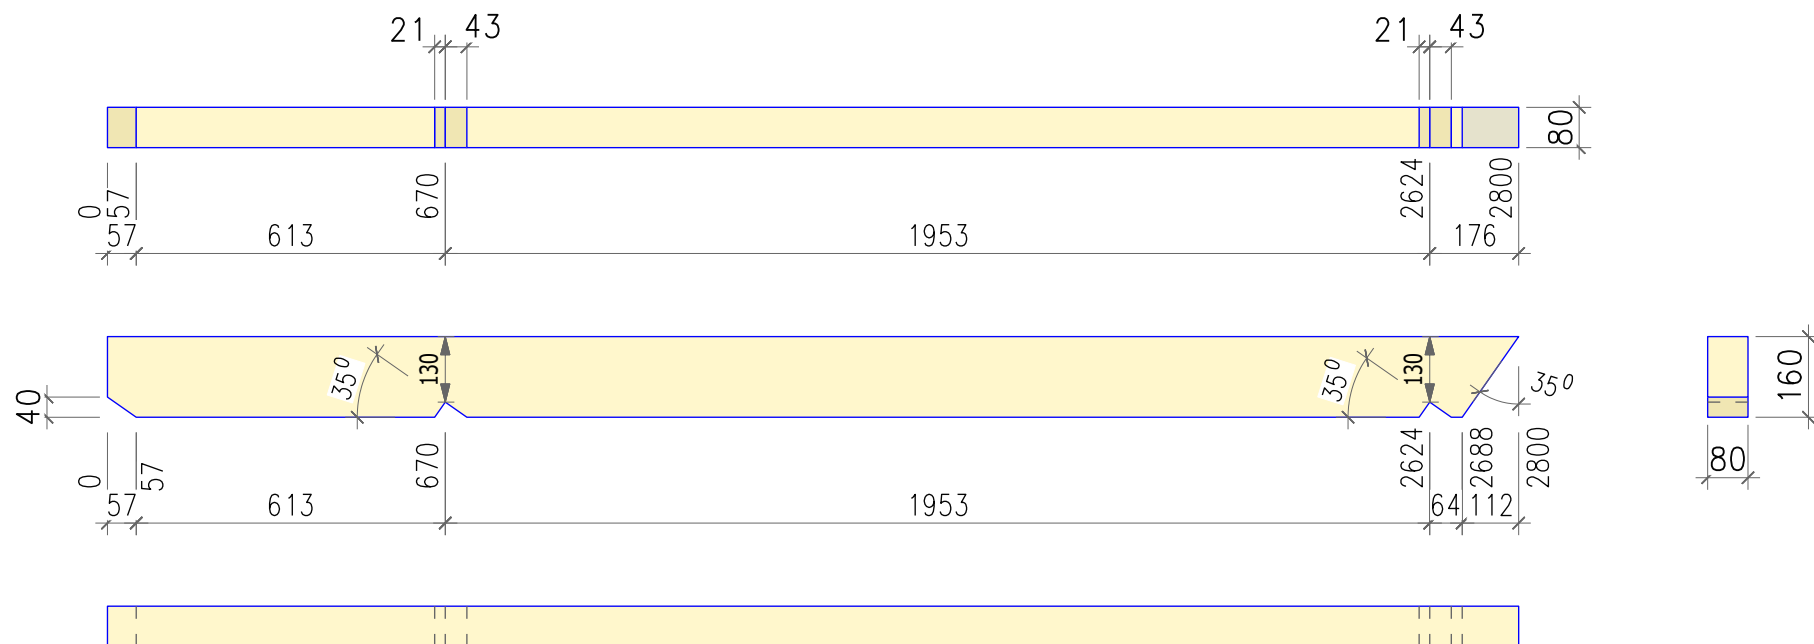
POZ.: 7	PROJEKT: PRISTRESKY CISOVICE Č. PROJEKTU: 241016 KRESLIL: A. Slavík, DiS.	 DEKSLA s.r.o. SVĚT TESAŘSKÝCH MISTRŮ S CNC PŘESNOSTÍ
Materiál: DUO/TRIO-SM NSi Průřez H/B: 140mm x 120mm Délka: 2046mm Hmotnost: 14,053 kg	Staveb. podskup.: Název: VZPERA Kusů: 6	MĚŘÍTKO: 1:15 Č. VÝKRESU: 7



POZ.: 8	PROJEKT: PRISTRESKY CISOVICE Č. PROJEKTU: 241016 KRESLIL: A. Slavík, DiS.	 DEKSLA s.r.o. SVĚT TESAŘSKÝCH MISTRŮ S CNC PŘESNOSTÍ
Materiál: DUO/TRIO-SM NSi Průřez H/B: 140mm x 120mm Délka: 1018mm Hmotnost: 6,552 kg	Staveb. podskup.: Název: PASEK Kusů: 6	MĚŘÍTKO: 1:15 Č. VÝKRESU: 8



POZ.: 9	PROJEKT: STANÍ PRO AUTO 11/2024 Č. PROJEKTU: 241016 KRESLIL: A. Slavík, DiS.	 DEKSLA s.r.o. SVĚT TESAŘSKÝCH MISTRŮ S CNC PŘESNOSTÍ
Materiál: KVH-SM NSi Průřez H/B: 160mm x 80mm Délka: 3816mm Hmotnost: 21,790 kg	Staveb. podskup.: Název: KLESTINA Kusů: 6	MĚŘÍTKO: 1:15 Č. VÝKRESU: 9



POZ.: 10	PROJEKT: STÁNÍ PRO AUTO 11/2024 Č. PROJEKTU: 241016 KRESLIL: A. Slavík, DiS.	<div data-bbox="1787 1362 1872 1453"> </div> <div data-bbox="1962 1369 2175 1442"> DEKSLA s.r.o. SVĚT TESAŘSKÝCH MISTRŮ S CNC PŘESNOSTÍ </div>
Materiál: KVH-SM NSi Průřez H/B: 160mm x 80mm Délka: 2800mm Hmotnost: 16,716 kg	Staveb. podskup.: Název: KROKEV Kusů: 18	MĚŘÍTKO: 1:15 Č. VÝKRESU: 10